


- ### LEGENDE
- Höhenbezug DHHN 2016
- Wohngeb. Bestand
  - Wohngebäude Neubau
  - Ökopflaster
  - Grundstücksgrenze
  - Abstandsfläche
  - Abwasser Kläranlage
  - Trinkwasser
  - Regenwasser Versickerung
  - G Baumbestand
  - X Fällung

# GEMEINDE KÄBSCHÜTZTAL

## VORHABENBEZOGENER BEBAUUNGSPLAN "Wohn- und Gewerbstandort SPOWATEC GmbH" Gemarkung Deila, Fl.-St. 24/13

Allgemeine Angaben:  
 Fläche Geltungsbereich: 2.592 m<sup>2</sup>, Gemarkung Deila, Flurstück 24/13,  
 Quellenhinweis:  
<http://www.landesvermessung.sachsen.de> Staatsbetrieb Geobasisinformation und Vermessung Sachsen  
 2023

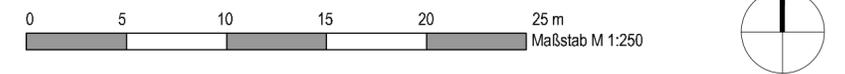

Entwurfsverfasser:  
 Ingenieurbüro f. Bauwesen, Dipl.-Ing. Cl. Büchner, Schweriner Str. 48 in 01067 Dresden

BAUHERR Gemeinde Käbschütztal  Kirchgasse 4a 01665 Käbschütztal		PROJEKT Vorhabenbezogener Bebauungsplan "Wohn- und Gewerbstandort SPOWATEC GmbH"  Gemarkung Deila Fl.-St. 24/13		<b>art + craft</b> architekturbüro Udo Scholz Freier Architekt BDA <small>01665 Käbschütztal Käbschützer Hof T 035241 / 82255 F 82256          info@art-and-craft.de www.art-and-craft.de</small>	
PLAN Vorhaben- und Erschließungsplan		ARCHITEKT GEZ. 14.12.2023	PLANPHASE Vorentwurf	MASSSTAB 1:250	PLAN-NR. <b>01</b> INDEX